

意：

遵守自学
关规定，
意以下几

能携带与
关的材料
备参加考
带手机等
接收信息
，否则视

核对试卷
的科目是
数是否缺
题请举手

证号

号

名

错或漏写
座号、姓
者，未在
考试者，
试违纪，
的考试成

作弊者，
科成绩无

订线内不
订线外不
标记。
试结束前
后才可以
开考场后
考场参加

能将试卷、
卡、草稿
。

机密★启用前

2020年10月高等教育自学考试全国统一考试
(05341号)计算机室内设计绘图CAD 试卷

(考试时间150分钟)

题号	—
题分	100
得分	

座号	
(考生填)	

总分	合计人	核分人

得分	评卷人	复查人

一、绘图题：本大题共1小题，每小题100分，共100分。

注意事项：

- (1) 以纸质方式发放试卷，考生每人一份。
- (2) 答题方式为计算机答题。
- (3) 每位考生须创建自己的文件夹，并把自己的答题图形文件保存在此文件夹中。文件夹名采用考生本人的座号及姓名，如考生座号及姓名为：01 王小明，则考生文件夹为：01 王小明。图形文件保存类型必须是“姓名.dwg”格式，否则不予评分。
- (4) 考试过程注意随时存盘，以免数据丢失。
- (5) 交卷前要使整个图形文件充满屏幕。


考试结束，考生将答卷（自己的文件夹）上传到考试主机，并请监考员在主机上确认该考生文件夹及文件存在后，考生在签名单上签名后方可离开。

1. 根据提供的建筑平面图，绘制与样图相同的图形文件。

要求：

- (1) 新建对应的图层，设置图层名称、线宽等属性，每个图层绘制内容应与图层名称一致。（15分）
- (2) 绘制图框及标题栏，图框为A3，标题栏行高为8，字高为5，全图比例为1:100，图框线需要加粗。（15分）
- (3) 按照所给建筑平面图，绘制建筑轴网、墙体。（30分）
- (4) 绘制建筑平面图中的门、窗以及楼梯。（15分）
- (5) 标注建筑图形尺寸，包括尺寸标注与文字标注。（20分）
- (6) 绘制指北针和标注图名，图名字高10。（5分）

(装订线内请勿答题)

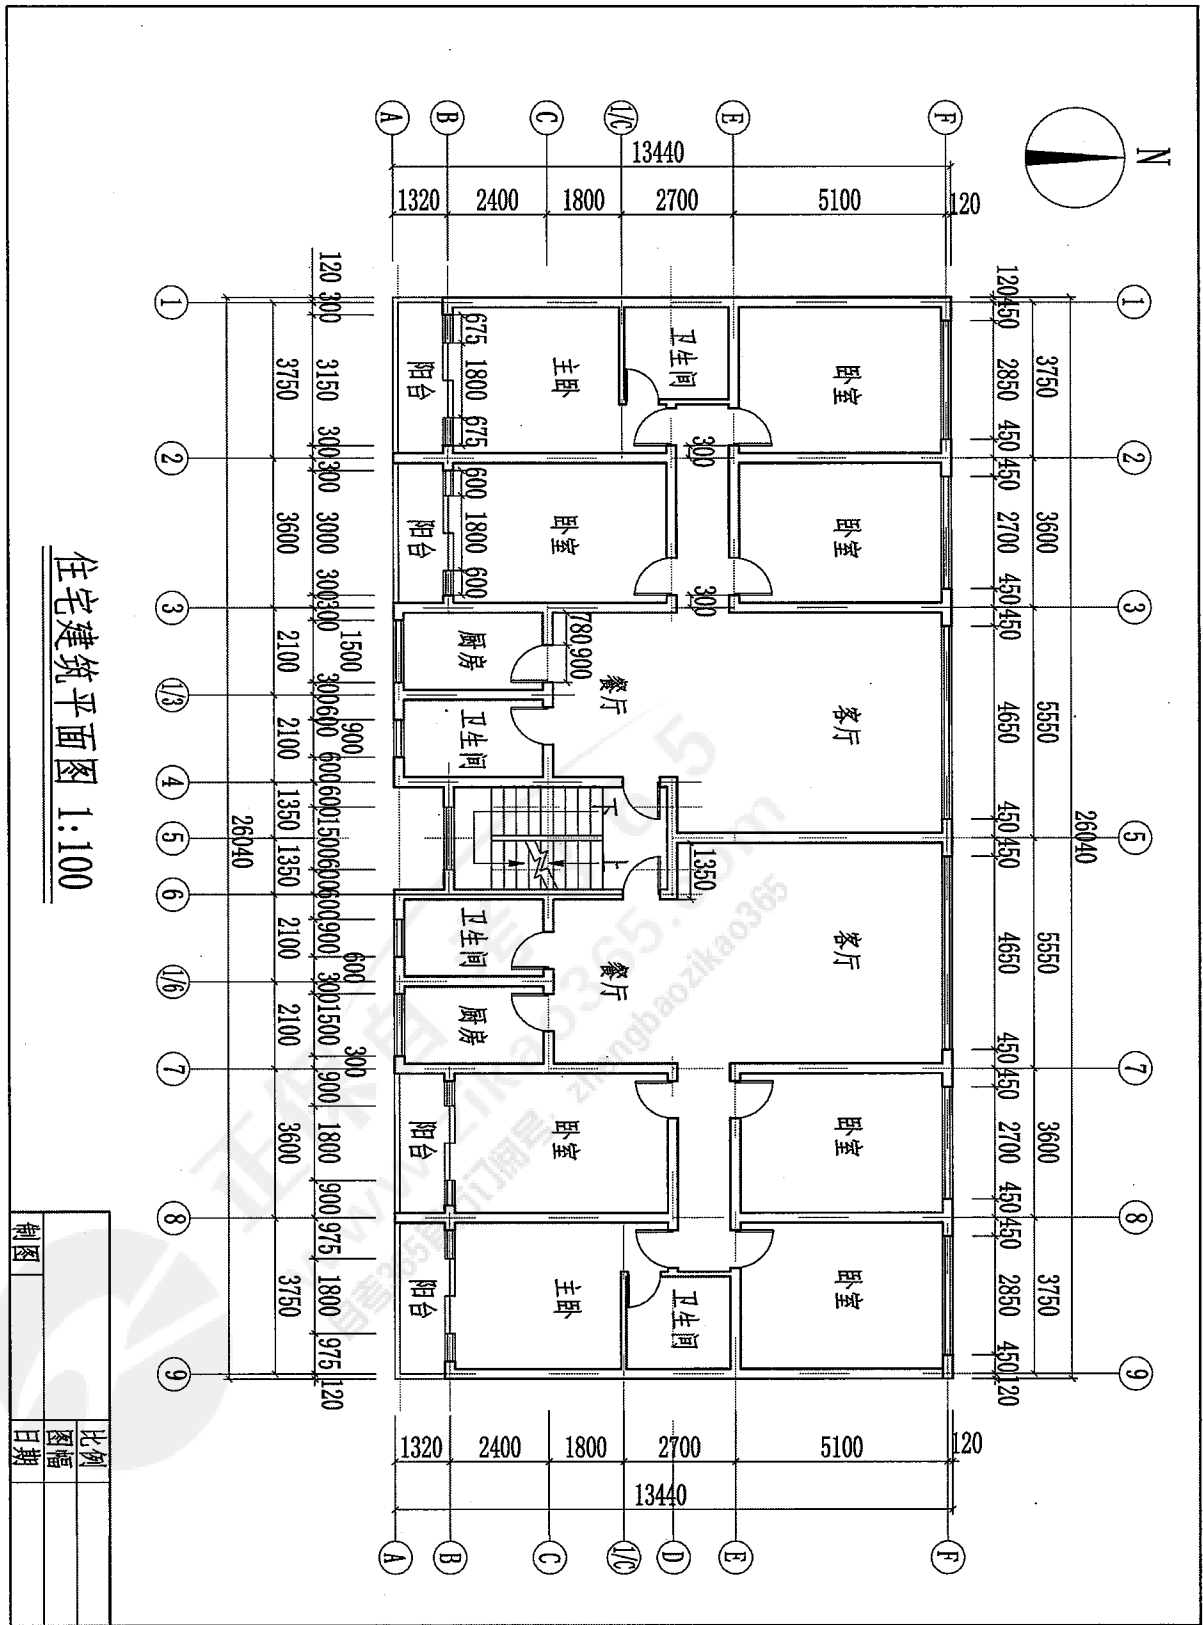

制图	比例
	图幅
	日期